
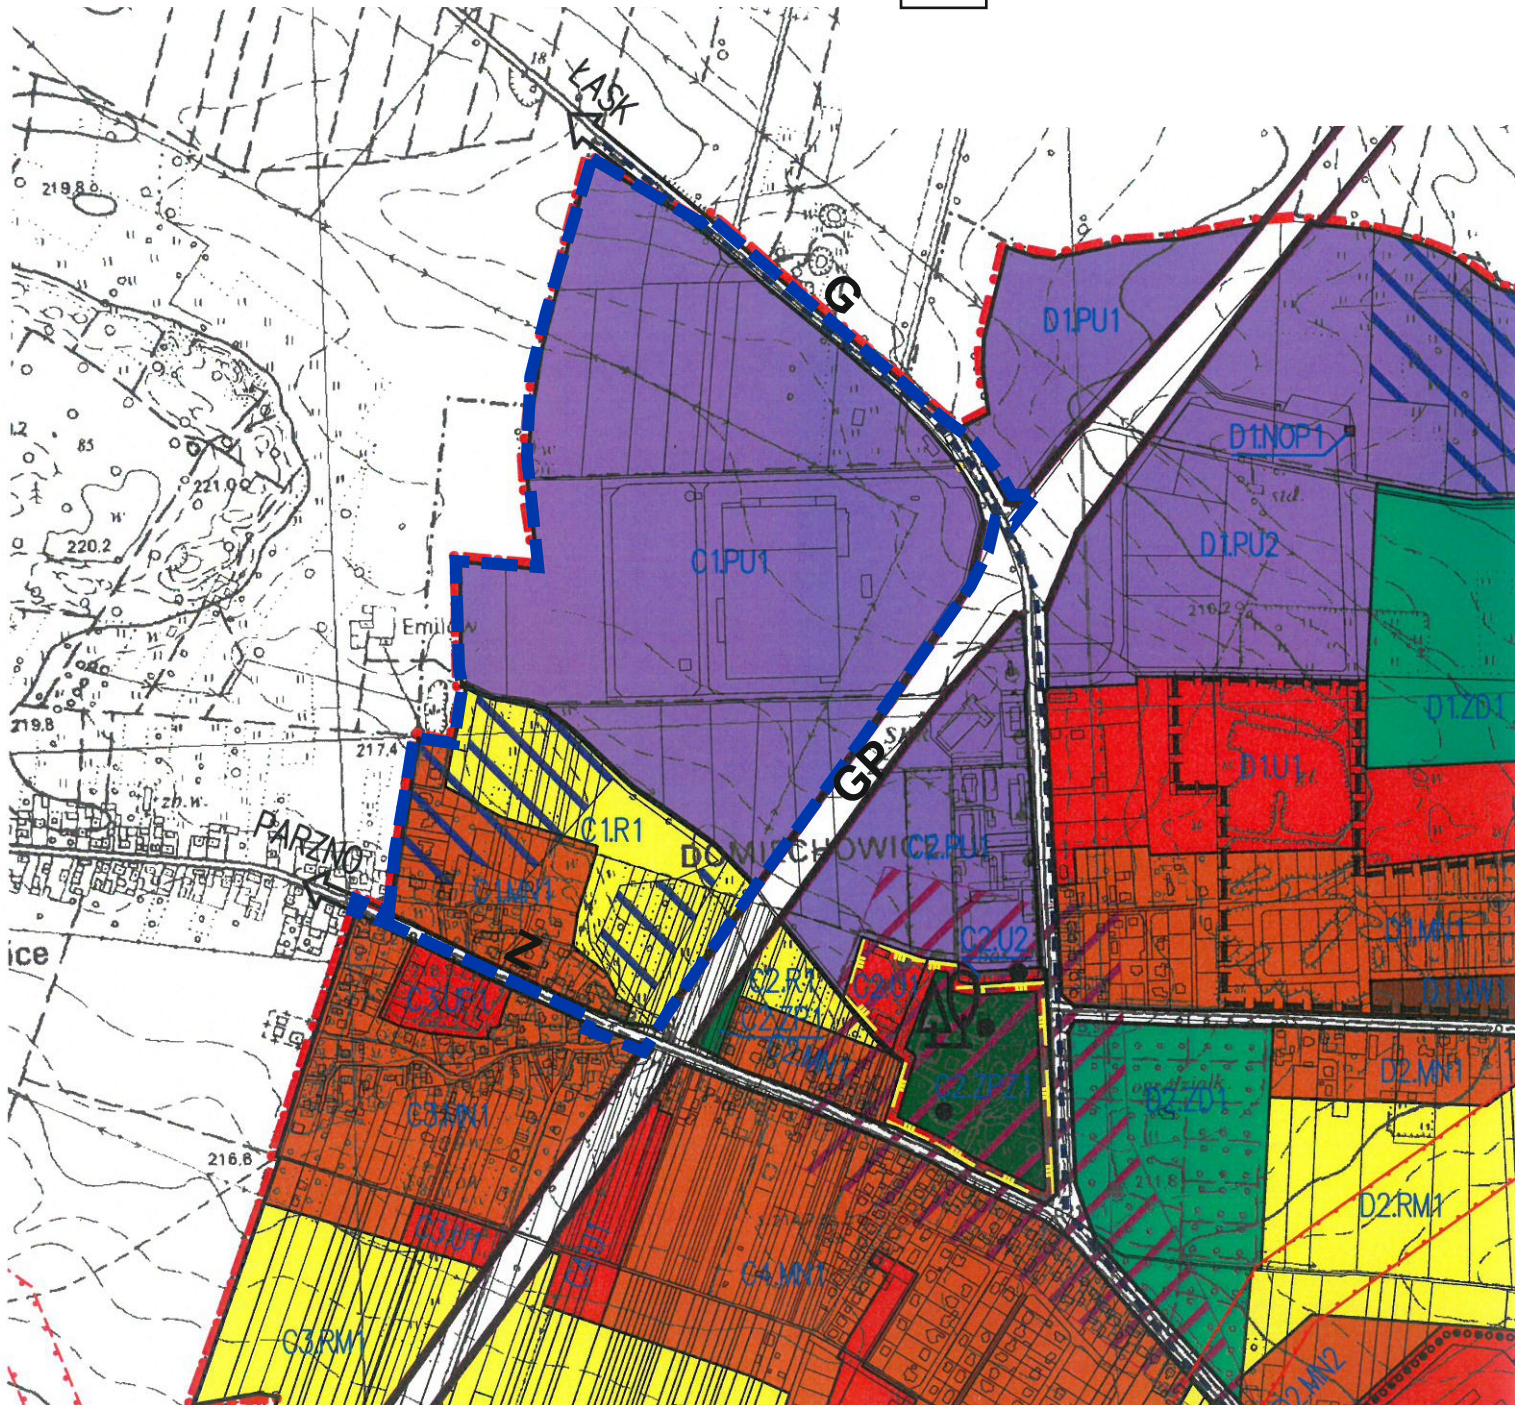



ZAŁĄCZNIK GRAFICZNY NR 1
Wyrys ze studium uwarunkowań
i kierunków zagospodarowania
przestrzennego miasta Bełchatowa
Skala 1:10000

 granica terenu objętego mpzp




LEGENDA


 granice administracyjne miasta

I. KIERUNKI PRZEZNACZENIA TERENÓW
 tereny użytkowane rolniczo


 R tereny rolne


tereny przeznaczone do urbanizacji

 MN tereny zabudowy mieszkaniowej jednorodzinnej


 PU tereny zabudowy produkcyjno - usługowej

II. OCHRONA ŚRODOWISKA KULTUROWEGO I ZASOBÓW PRZYRODY

 przebieg samochodowego szlaku turystycznego pn. "Dwory, Pałace" oraz "Budownictwa drewnianego"

 tereny zmeliorowane

KIERUNKI ROZWOJU KOMUNIKACJI

 GP drogi główne ruchu przyspieszonego

 G drogi główne

 Z drogi zbiorcze