MIEJSCOWY PLAN ZAGOSPODAROWANIA PRZESTRZENNEGO FRAGMENTU MIASTA BEŁCHATOWA W REJONIE ZBIEGU ALEI WŁÓKNIARZY I ULICY LIPOWEJ - ”CMENTARZ”

ZAŁĄCZNIK NR 2
DO UCHWAŁY NR
RADY MIEJSKIEJ W BEŁCHATOWIE
Z DNIA

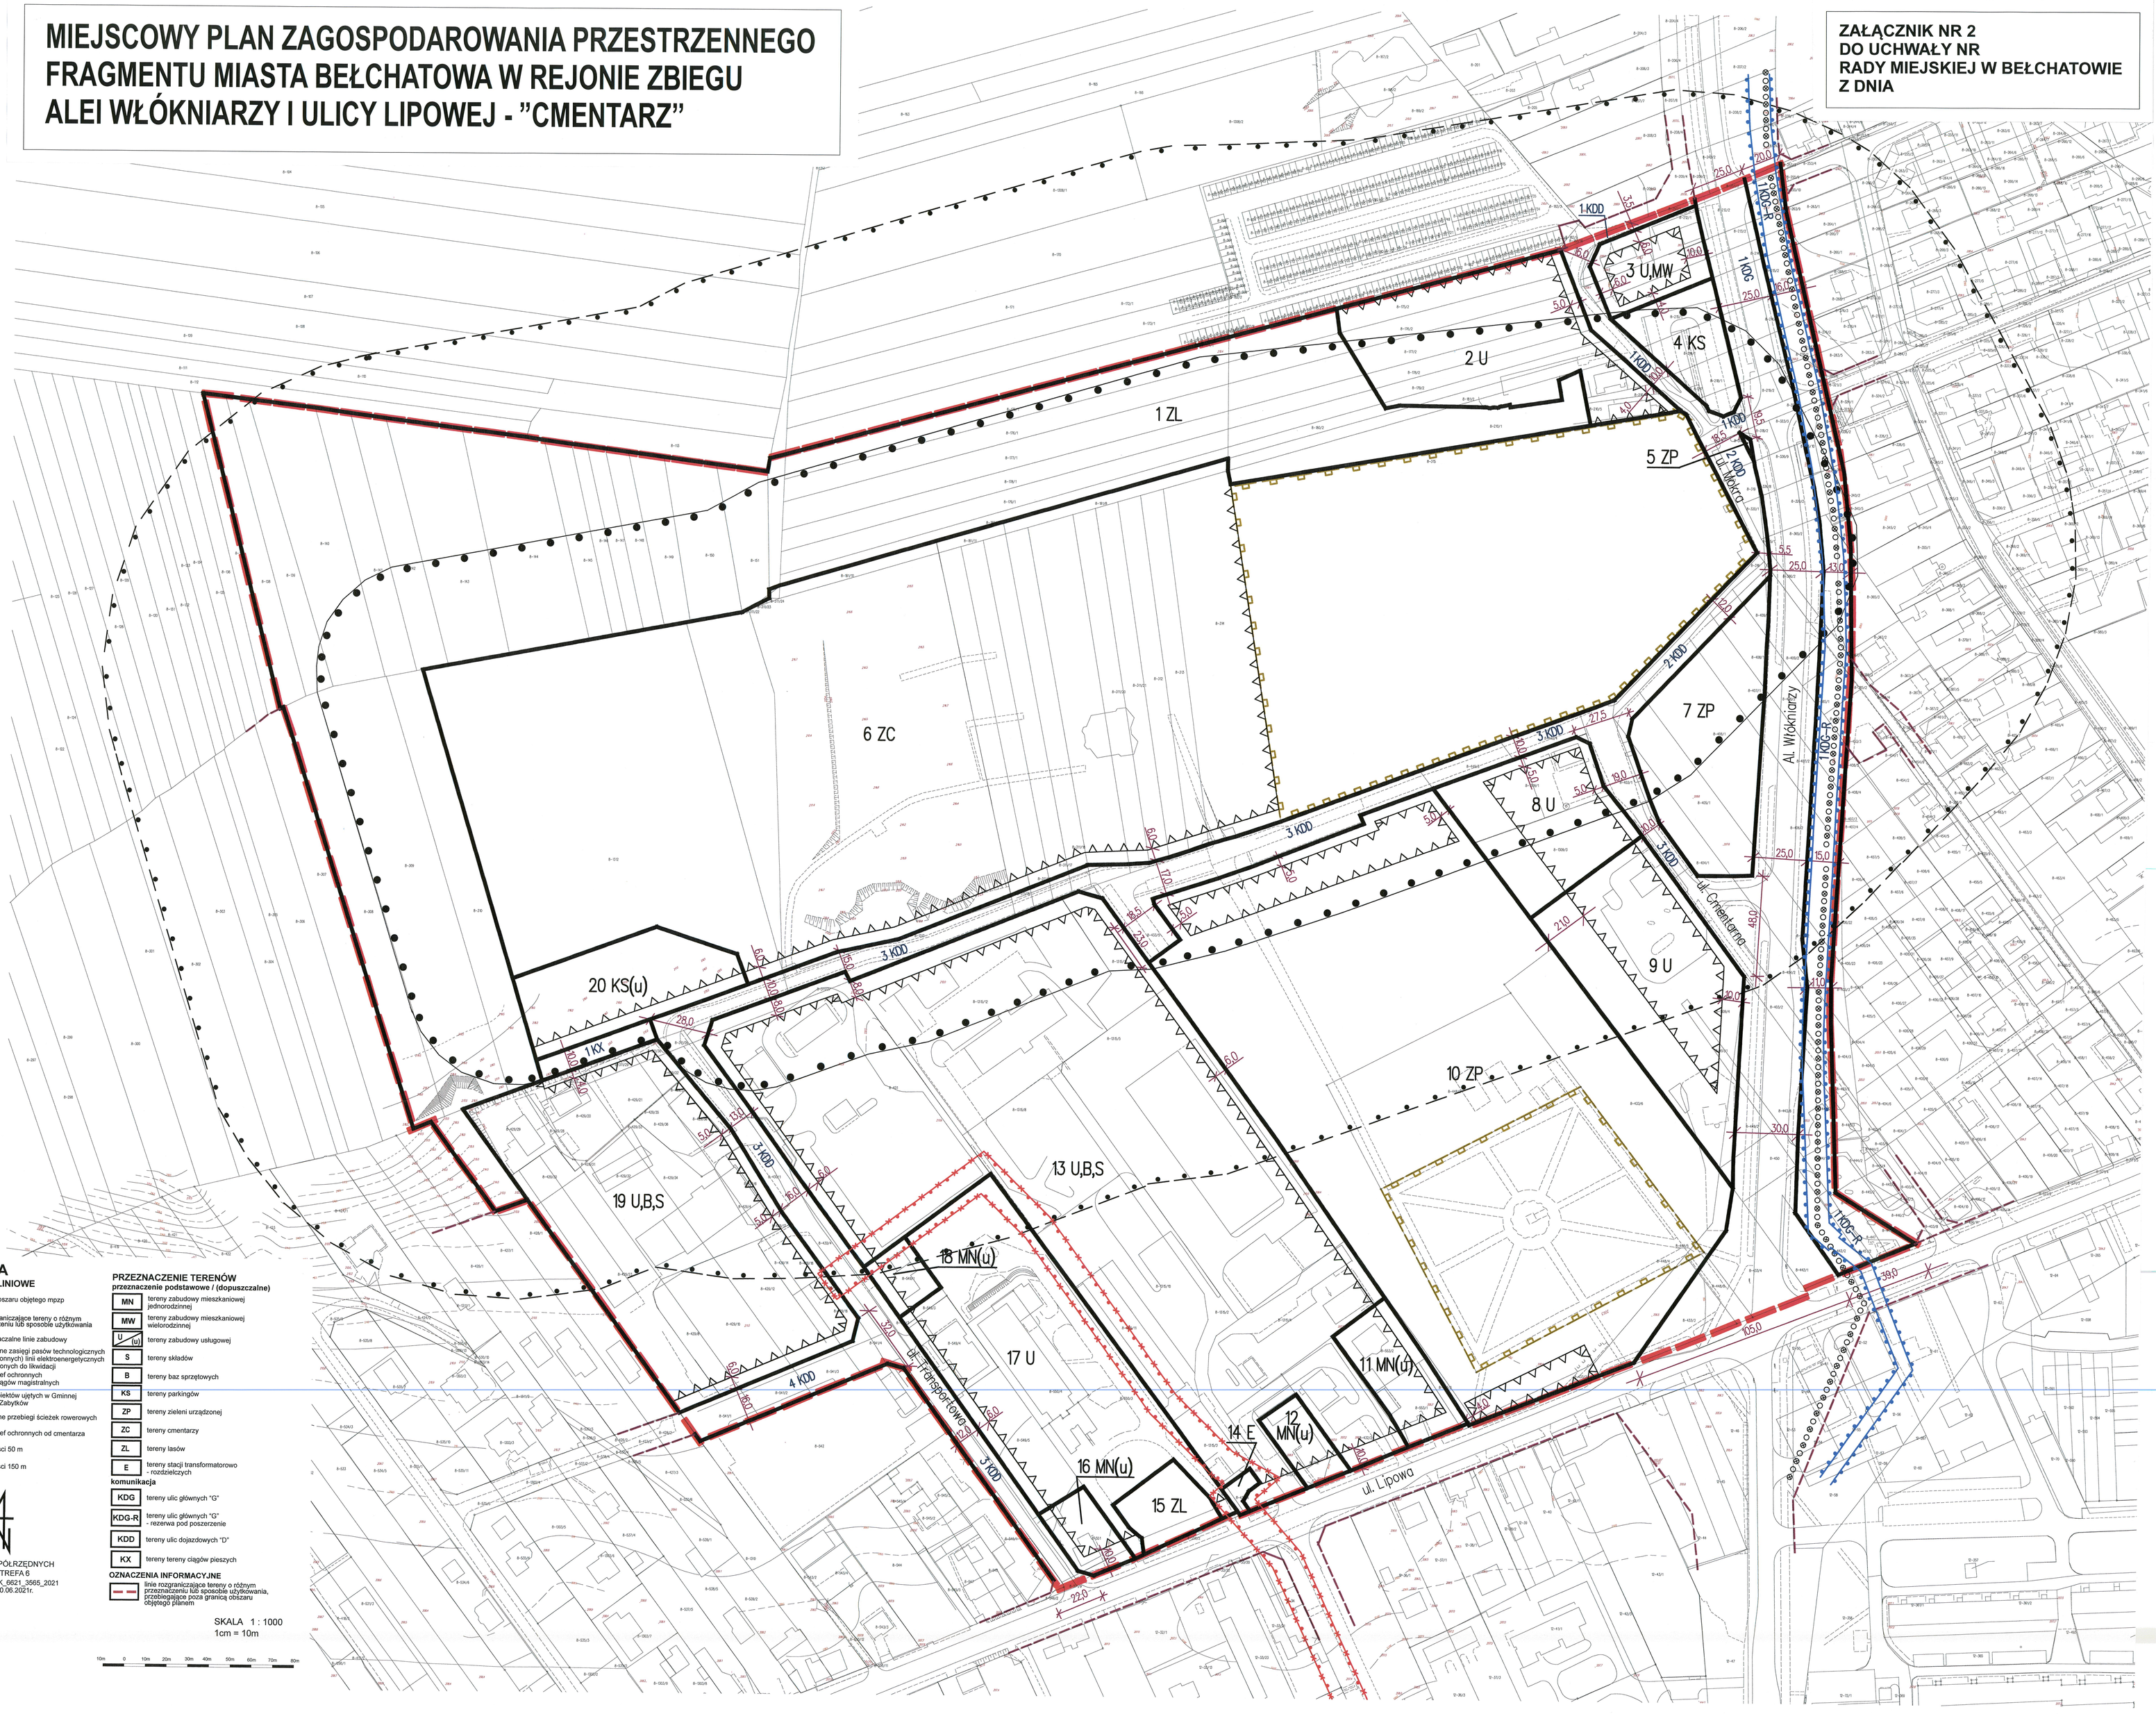

LEGENDA

OZNACZENIA LINIOWE

- granice obszaru objętego mpzp
- linie rozgraniczające tereny o różnym przeznaczeniu lub sposobie użytkowania
- nieprzekraczalne linie zabudowy
- maksymalne zasięgi pasów technologicznych (stref ochronnych) linii elektroenergetycznych przeznaczonych do likwidacji
- zasięgi stref ochronnych od wodociągów magistralnych
- granice obiektów ujętych w Gminnej Ewidencji Zabytków
- orientacyjne przebiegi ścieżek rowerowych
- zasięgi stref ochronnych od cmentarza
- w odległości 50 m
- w odległości 150 m

PRZEZNACZENIE TERENÓW

przeznaczenie podstawowe / (dopuszczalne)

MN	tereny zabudowy mieszkaniowej jednorodzinnej
MW	tereny zabudowy mieszkaniowej wielorodzinnej
U (u)	tereny zabudowy usługowej
S	tereny składów
B	tereny baz sprzętowych
KS	tereny parkingów
ZP	tereny zieleni urządzonej
ZC	tereny cmentarzy
ZL	tereny lasów
E	tereny stacji transformatorowo - rozdzielczych

komunikacja

KDG	tereny ulic głównych “G”
KDG-R	tereny ulic głównych “G” - rezerwa pod poszerzenie
KDD	tereny ulic dojazdowych “D”
KX	tereny tereny ciągów pieszych

OZNACZENIA INFORMACYJNE

- linie rozgraniczające tereny o różnym przeznaczeniu lub sposobie użytkowania, przebiegające poza granicą obszaru objętego planem

N

UKŁAD WSPÓŁRZĘDNYCH
2000 STREFA 6
Licencja Nr GK_6621_3565_2021
z dnia 10.06.2021r.

SKALA 1 : 1000
1cm = 10m

10m 0 10m 20m 30m 40m 50m 60m 70m 80m