


MIEJSCOWY PLAN ZAGOSPODAROWANIA PRZESTRZENNEGO FRAGMENTU MIASTA BEŁCHATOWA - „DOMIECHOWICE ZACHÓD” INFRASTRUKTURA TECHNICZNA

ZAŁĄCZNIK GRAFICZNY NR 3

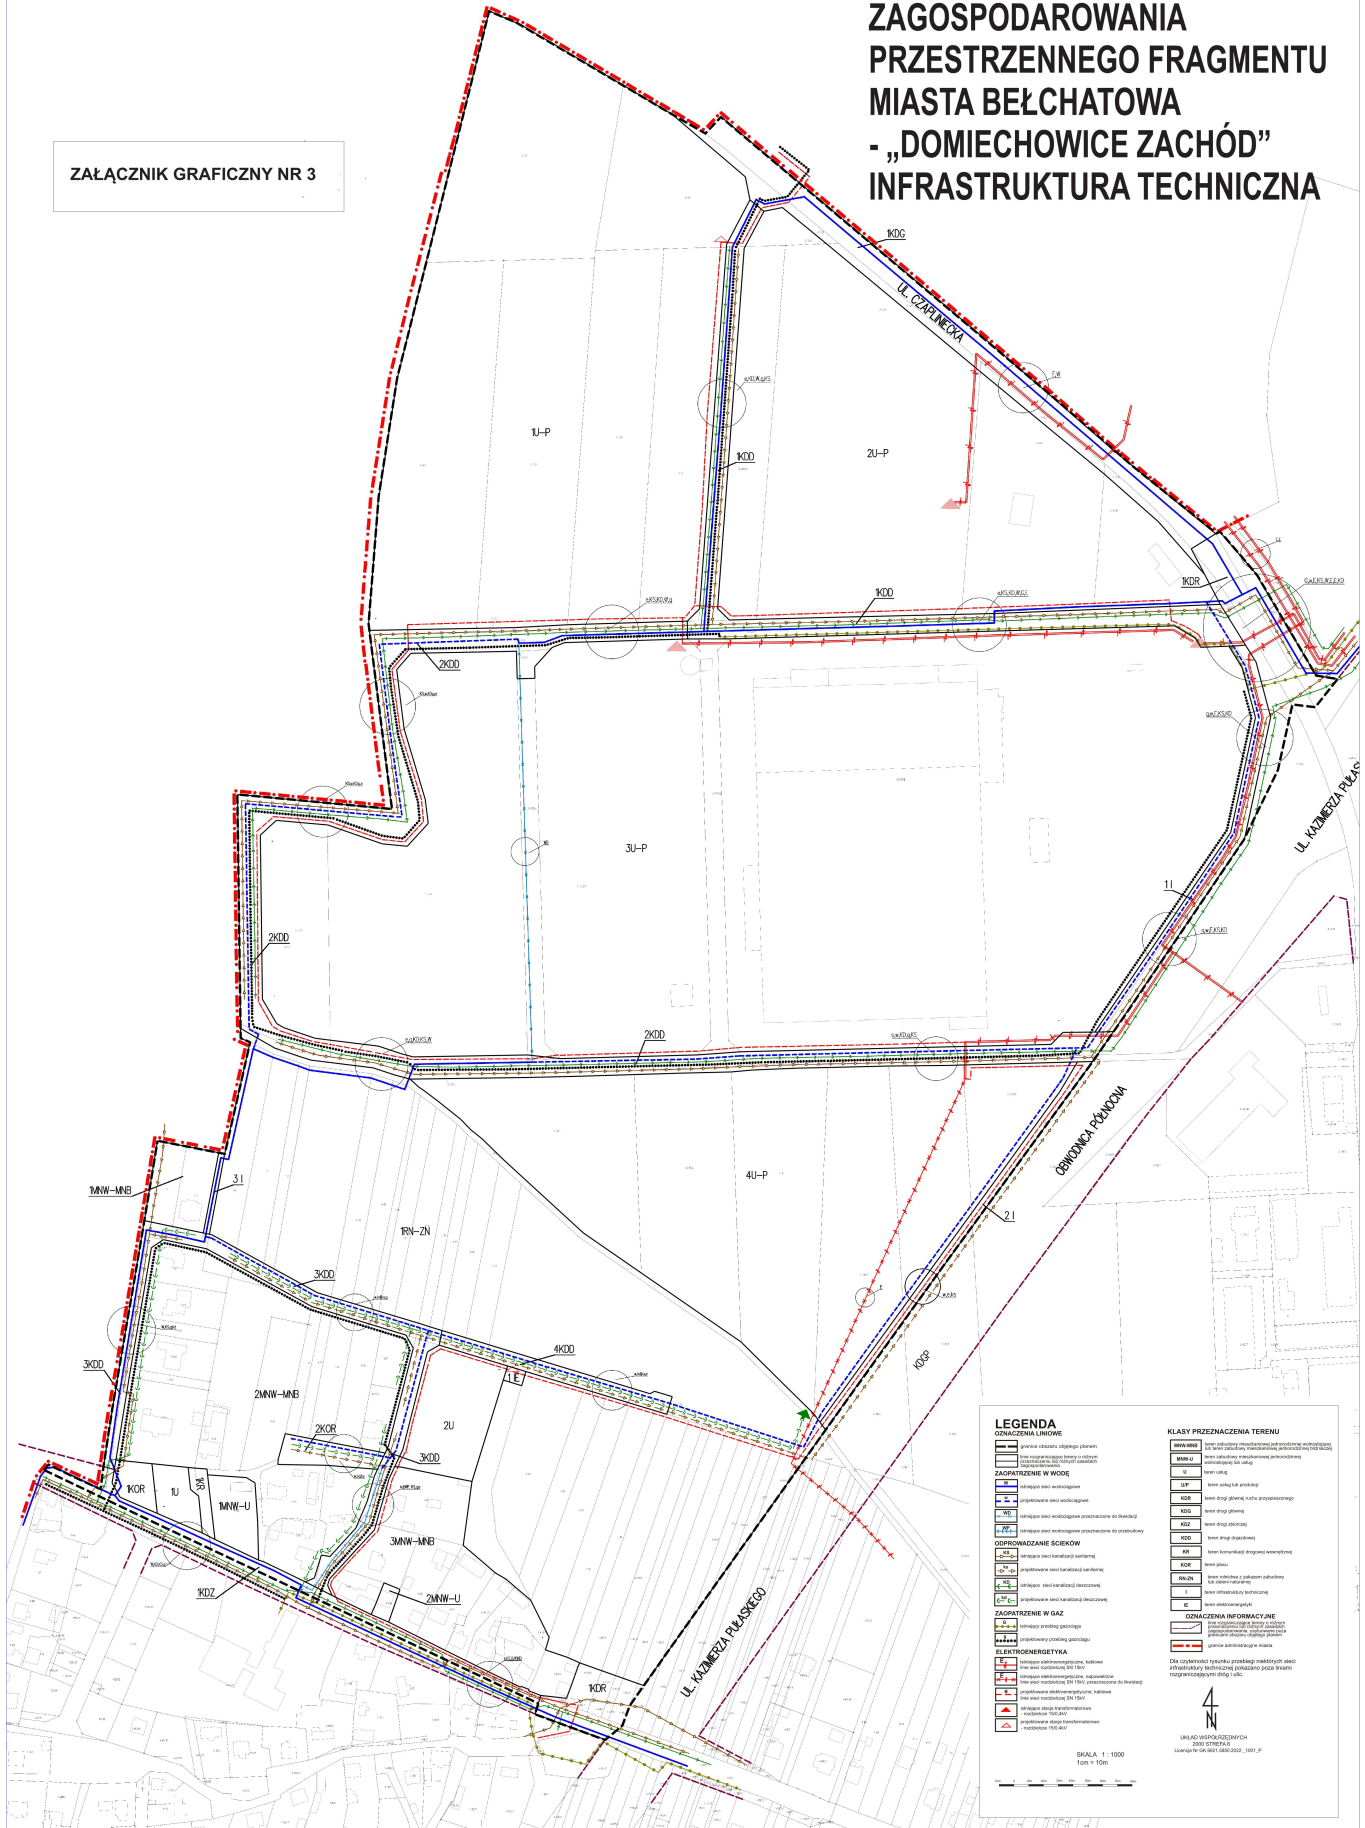

LEGENDA


- granice obszarów objętych planem
- linie rozgraniczające tereny o różnych funkcjonalnych przeznaczeniach









KLASY PRZEZNACZENIA TERENU




Skala: 1 : 1000
1cm = 10m